



Auteur :
 Date : 09-09-24

Schéma électrique - Partie 1

Fichier :
 Folio : 1/6

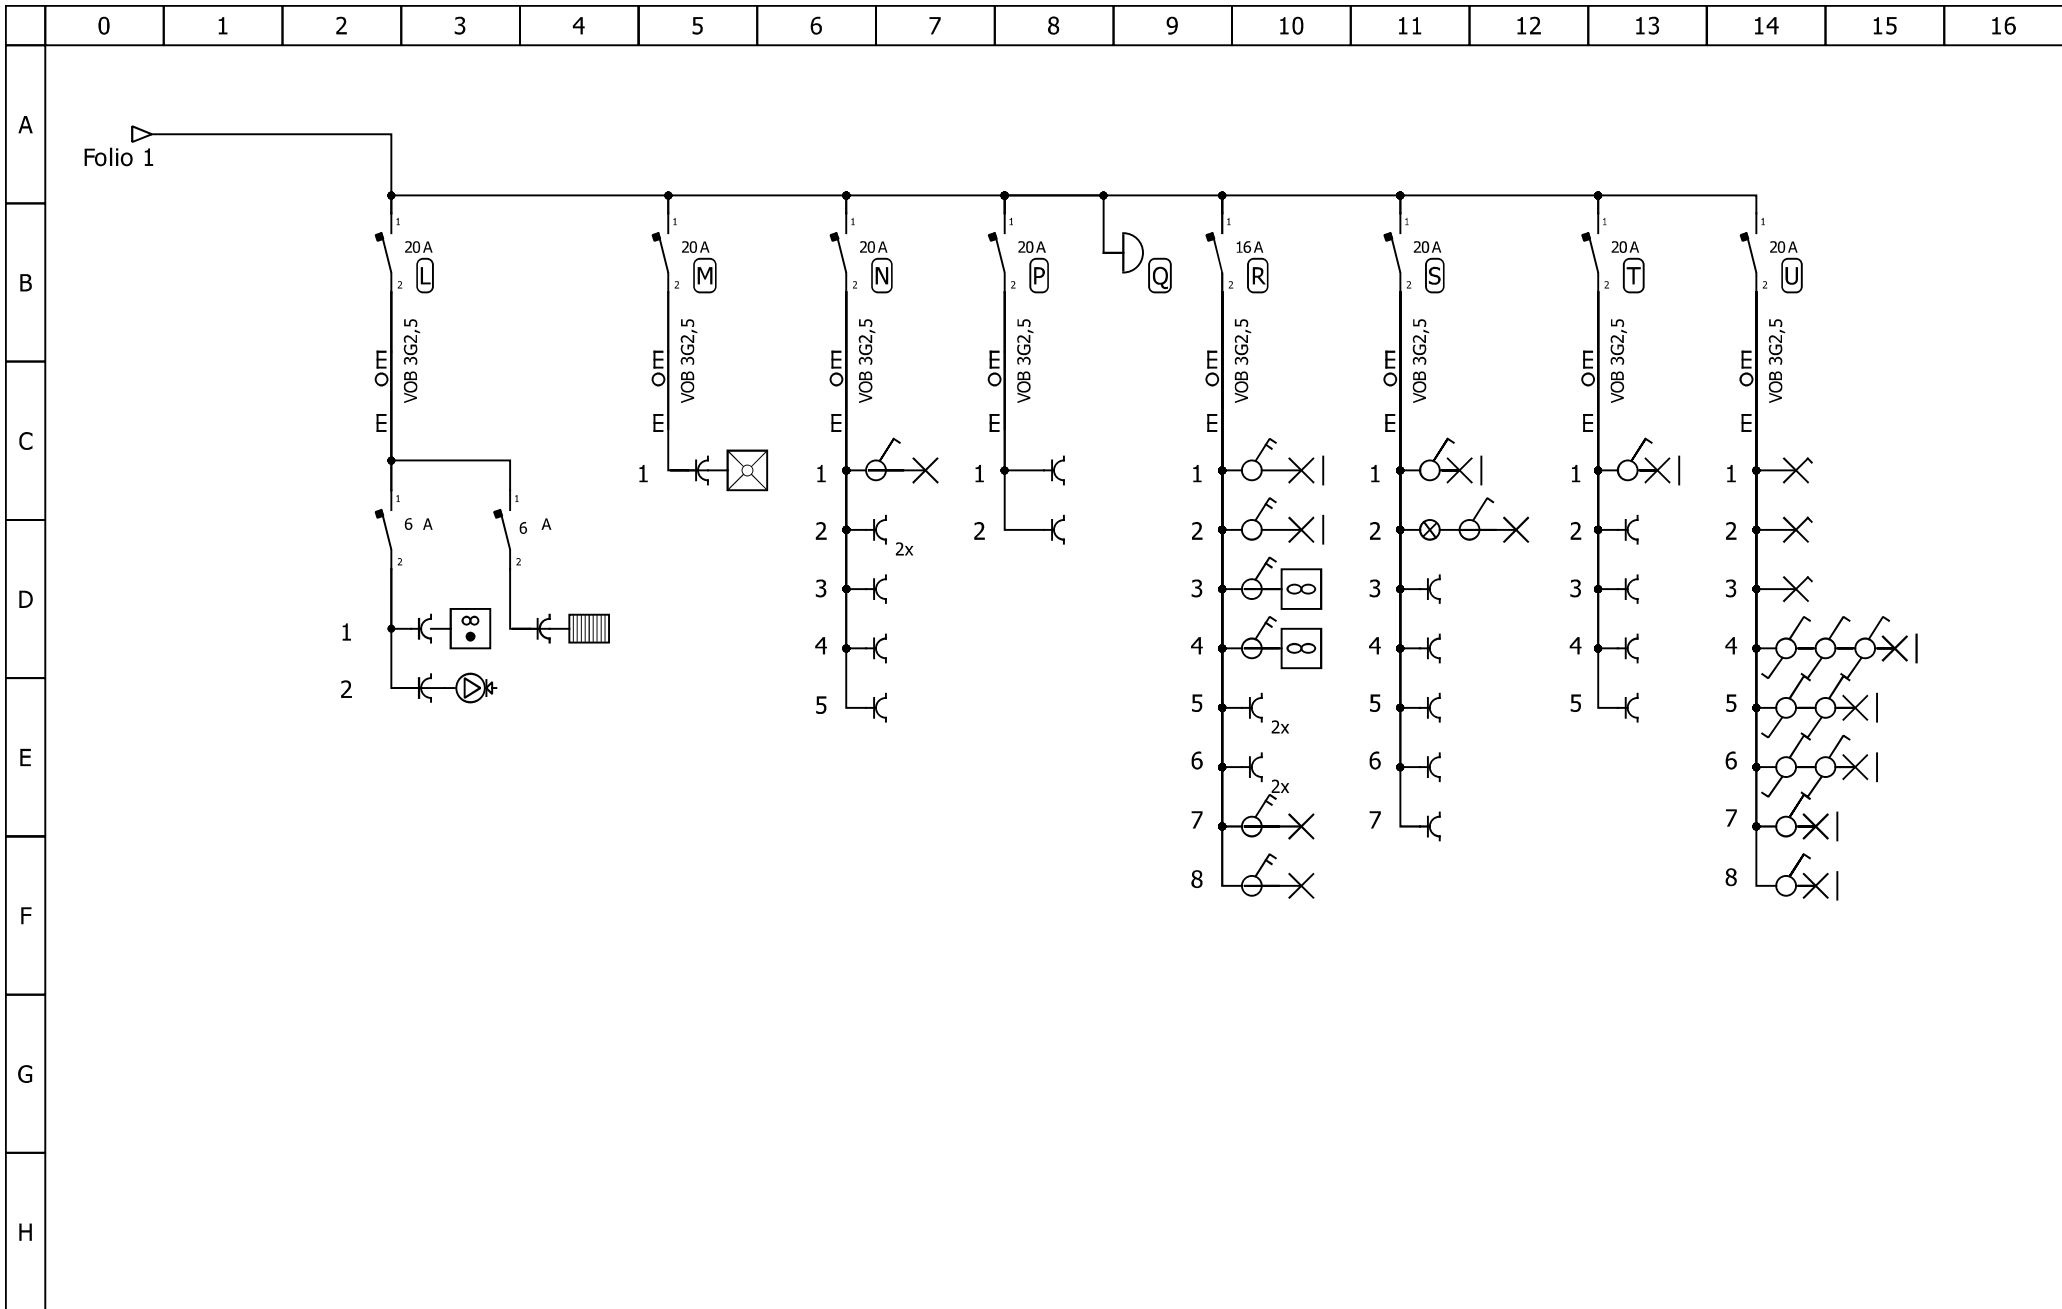


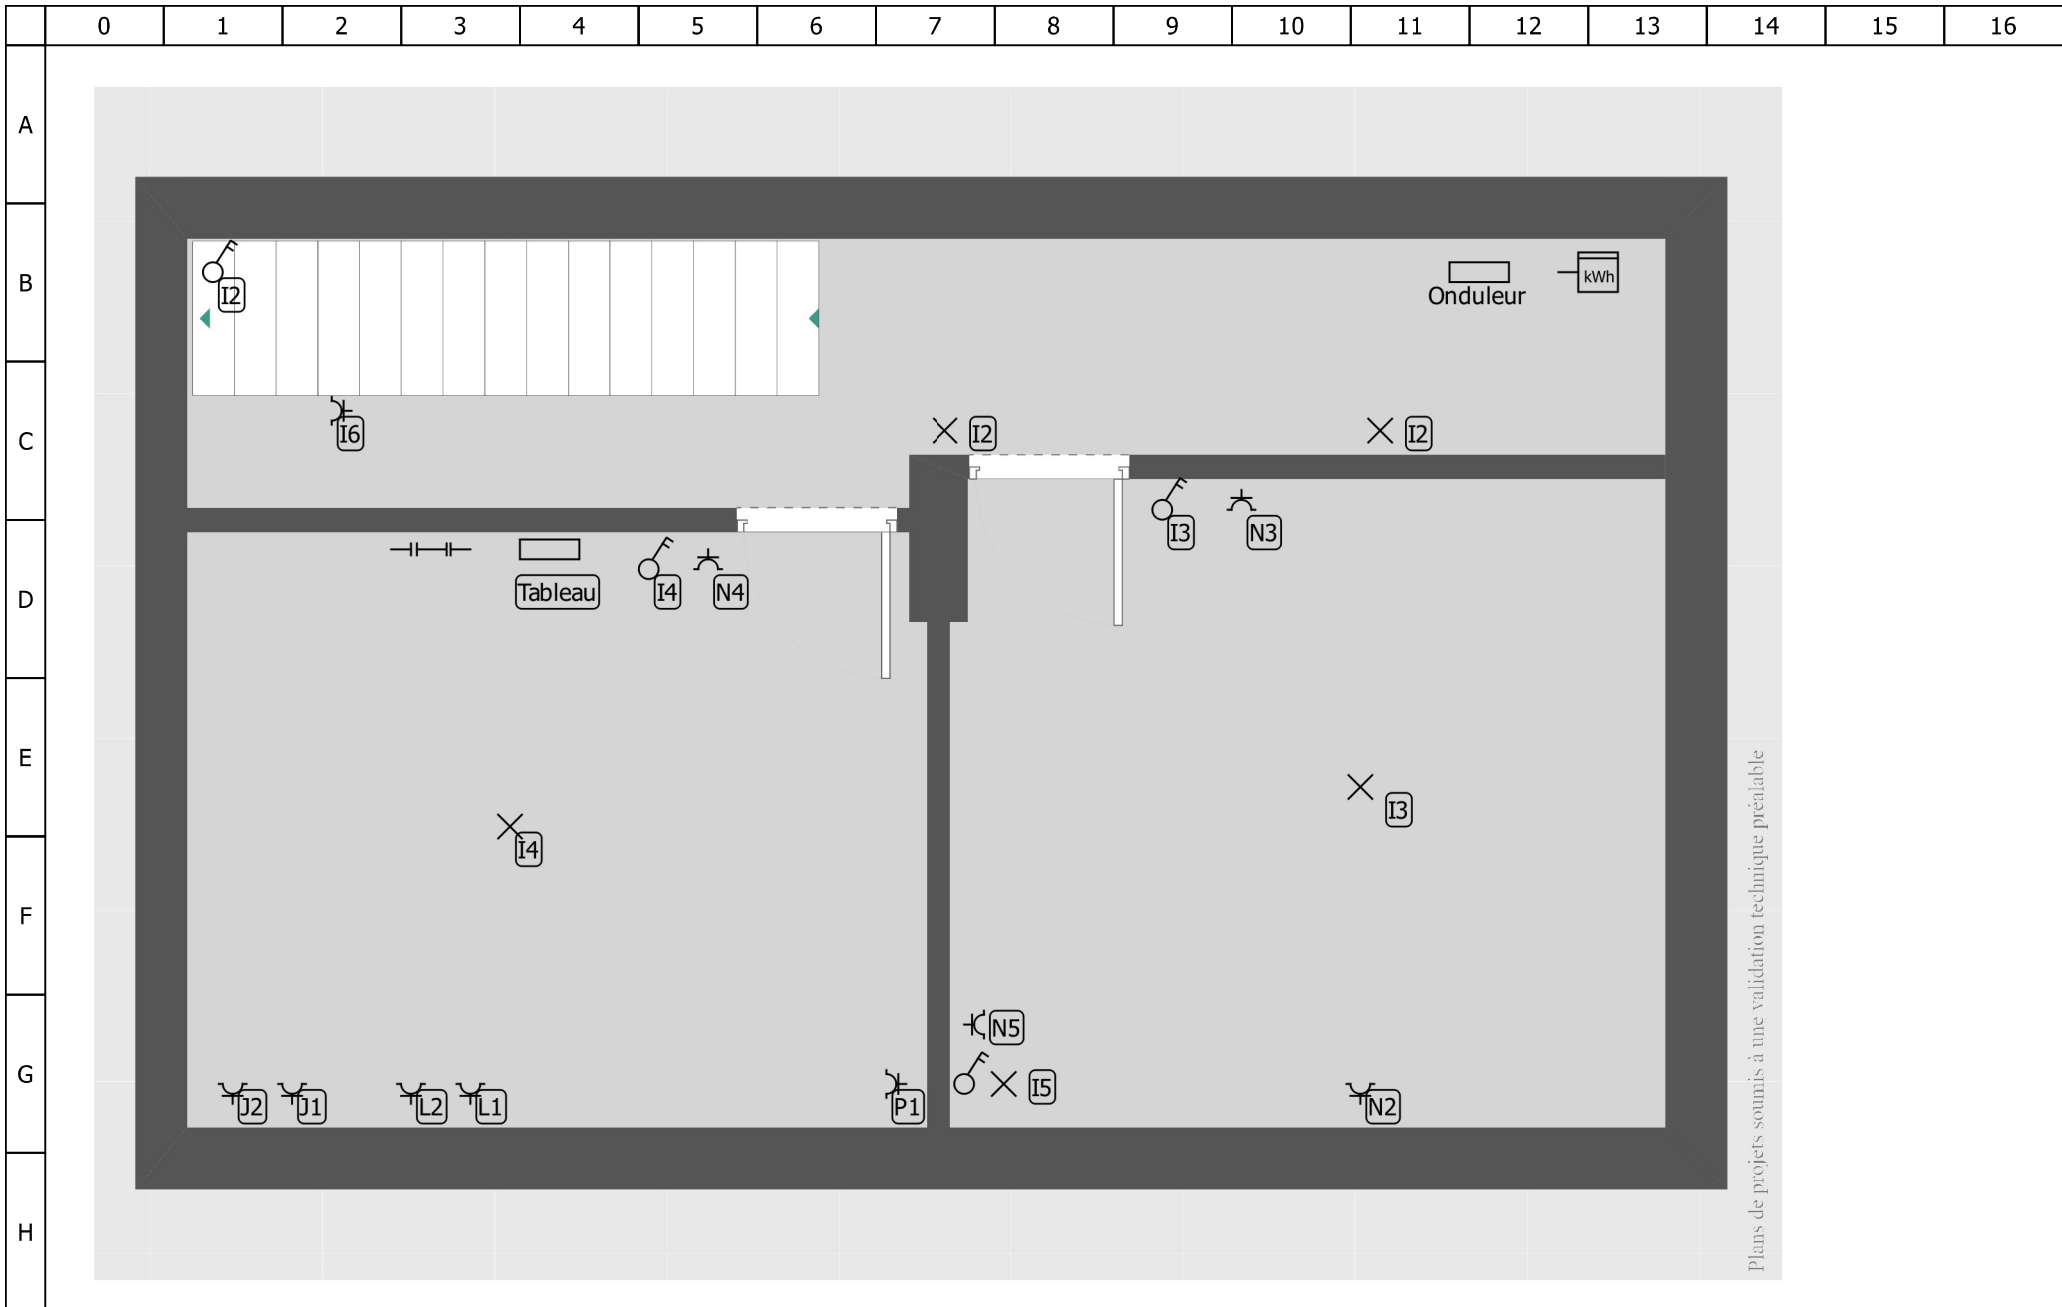

Auteur :
 Date : 09-09-24

Plan d'implémentation Sous-sol


Fichier :
 Folio : 3/6

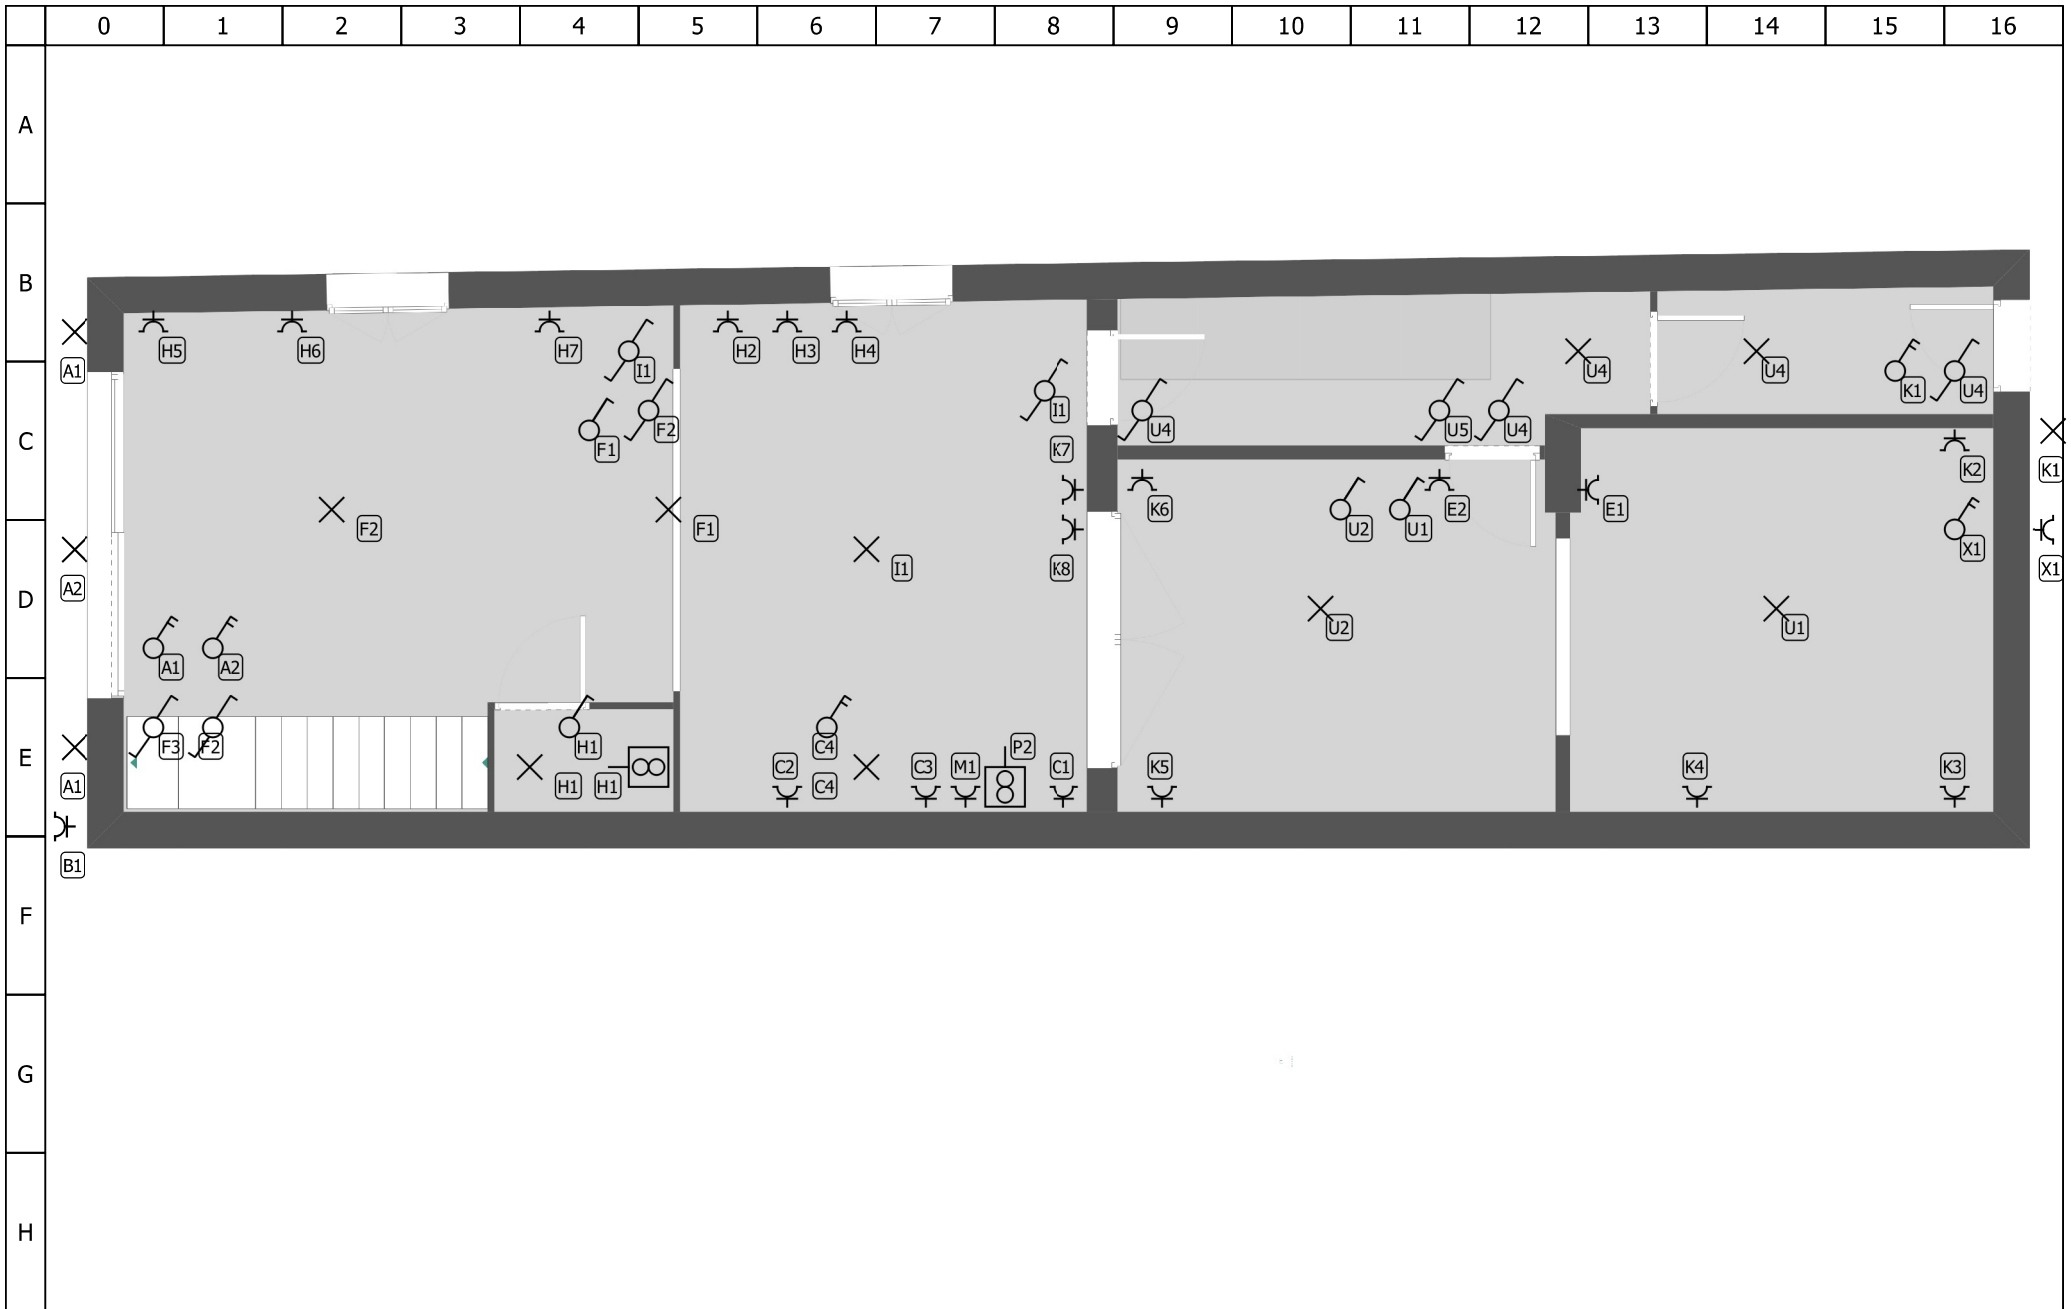

Auteur :
 Date : 09-09-24

Plan d'implémentation - Rez-de-chaussée

Fichier :
 Folio : 4/6

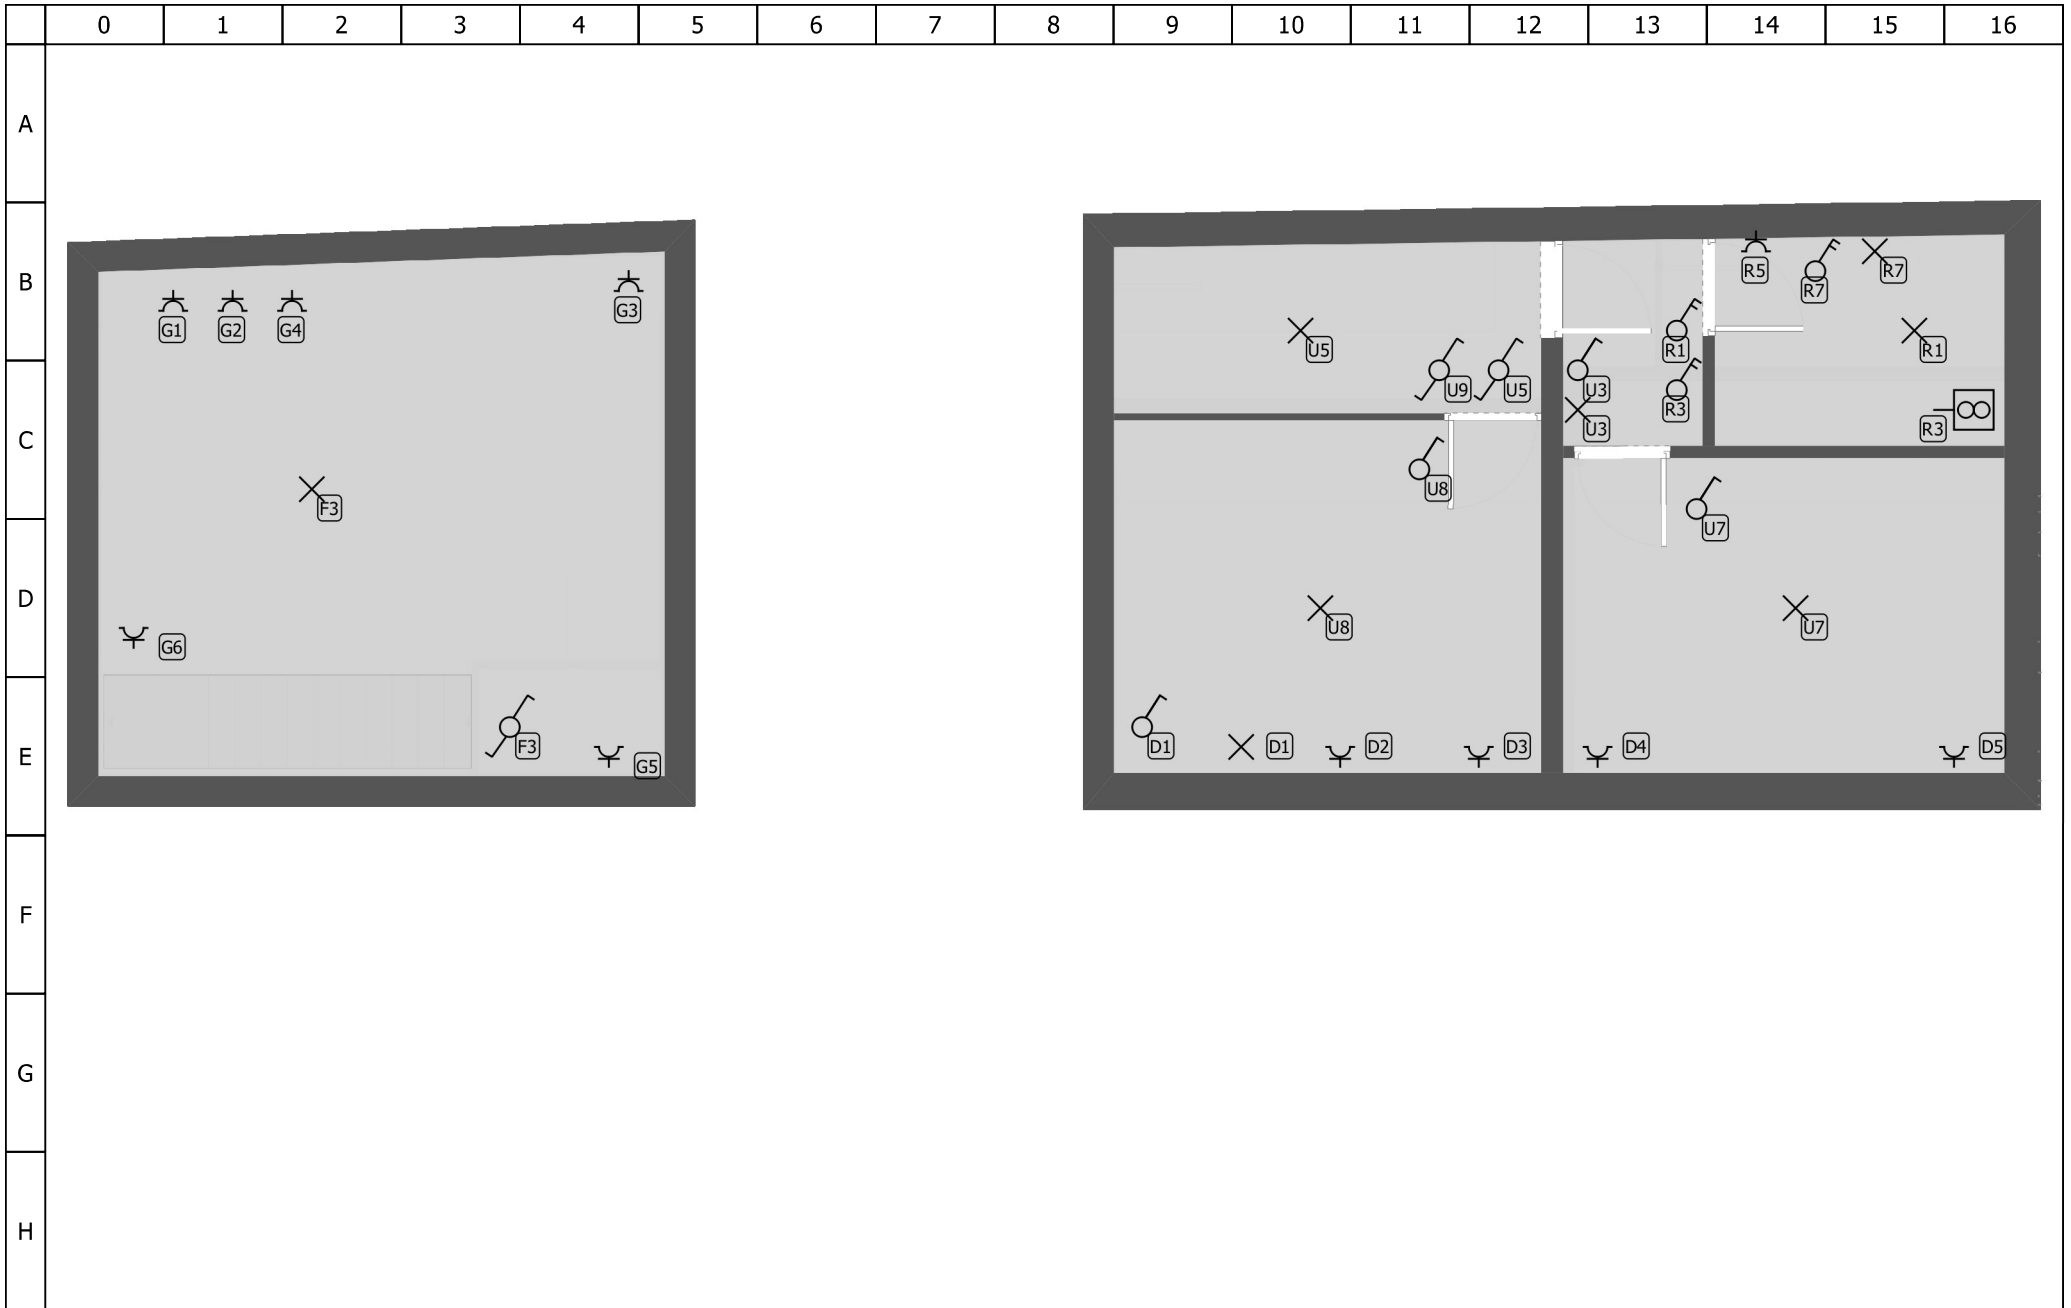

Auteur :
Date : 09-09-24

Plan d'implémentation - 1er étage

Fichier :
Folio : 5/6



Auteur :
 Date : 09-09-24

Plan d'implémentation - 2ème étage

Fichier :
 Folio : 6/6